


KONDYGNACJA +2

Zestawienie pomieszczeń		
Numer	Nazwa	Pow. [m <sup>2</sup> ]
1	POWIERZCHNIA BIUROWA	511.91
2	KOMUNIKACJA	30.49
3	KOMUNIKACJA	27.96
4	POMIESZCZENIE SOCJALNE	5.82
5	WC MĘSKIE	13.55
6	WC DAMSKIE	9.37
Suma		599.10

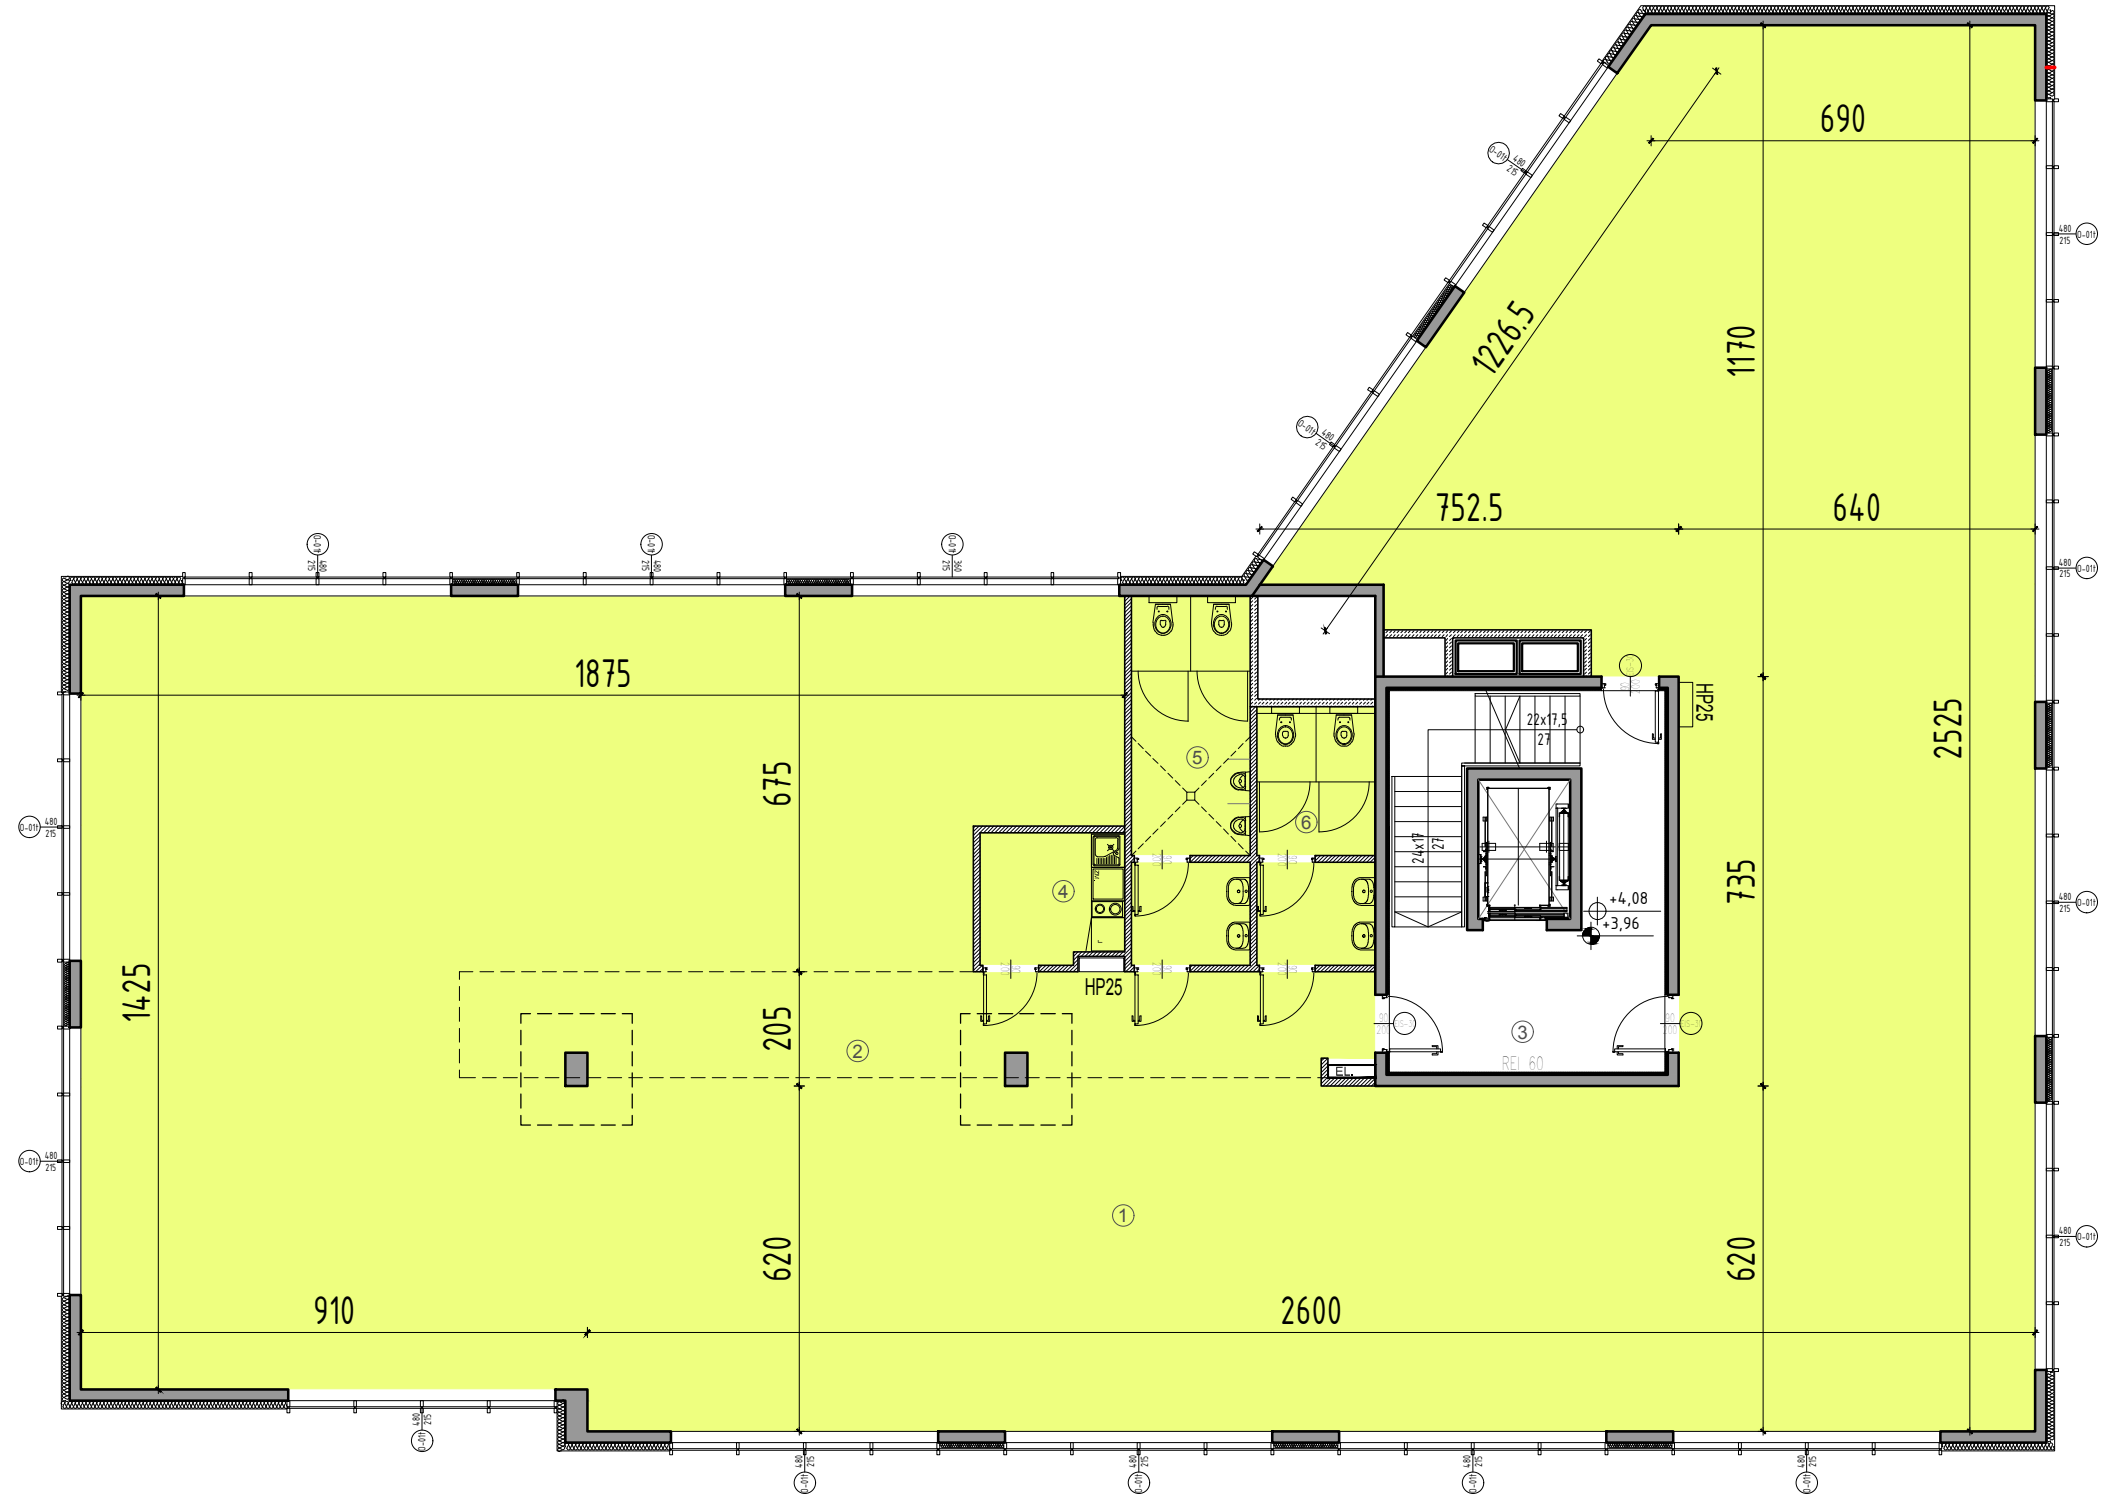

Legenda:

■ ściany nierozbieralne - konstrukcyjne